


Концепция строительства Горнолыжного курорта «Лесная Сказка»

Вариант 2 этап - 1

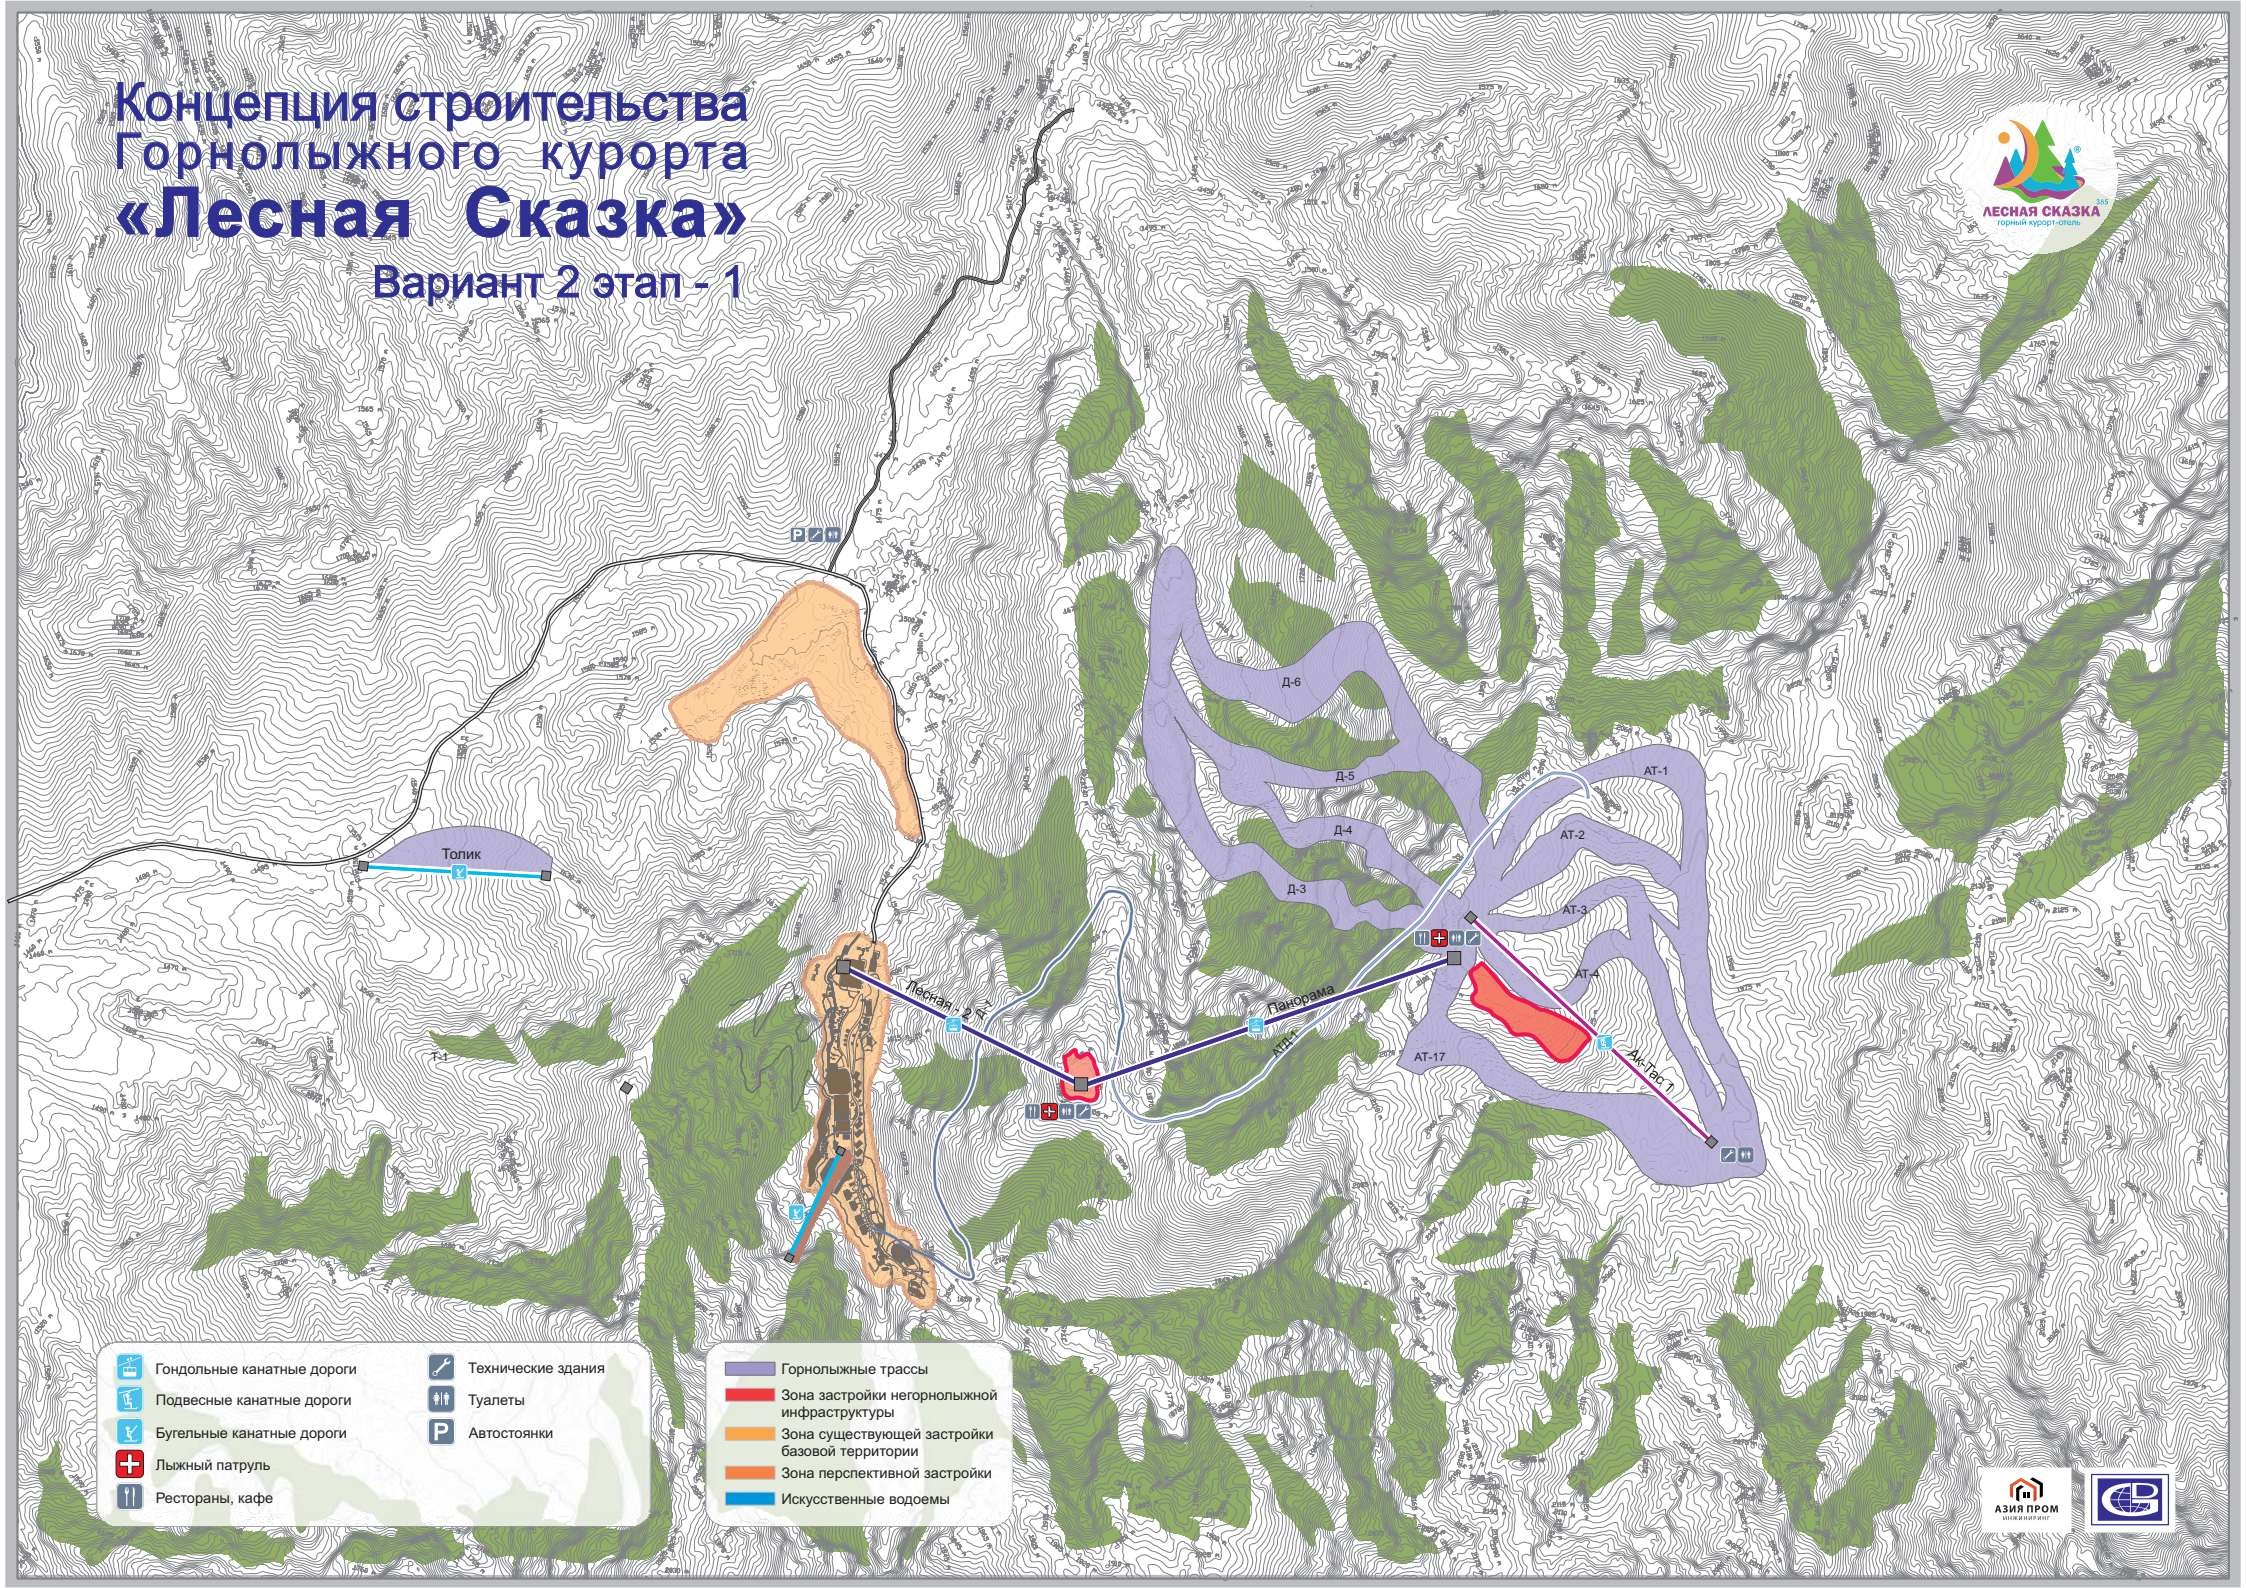


- | | | | |
|--|----------------------------|--|--------------------|
| | Гондольные канатные дороги | | Технические здания |
| | Подвесные канатные дороги | | Туалеты |
| | Бугельные канатные дороги | | Автостоянки |
| | Лыжный патруль | | |
| | Рестораны, кафе | | |

- | | |
|--|--|
| | Горнолыжные трассы |
| | Зона застройки негорнолыжной инфраструктуры |
| | Зона существующей застройки базовой территории |
| | Зона перспективной застройки |
| | Искусственные водоемы |



Концепция строительства Горнолыжного курорта «Лесная Сказка»

Вариант 2 этап - 2

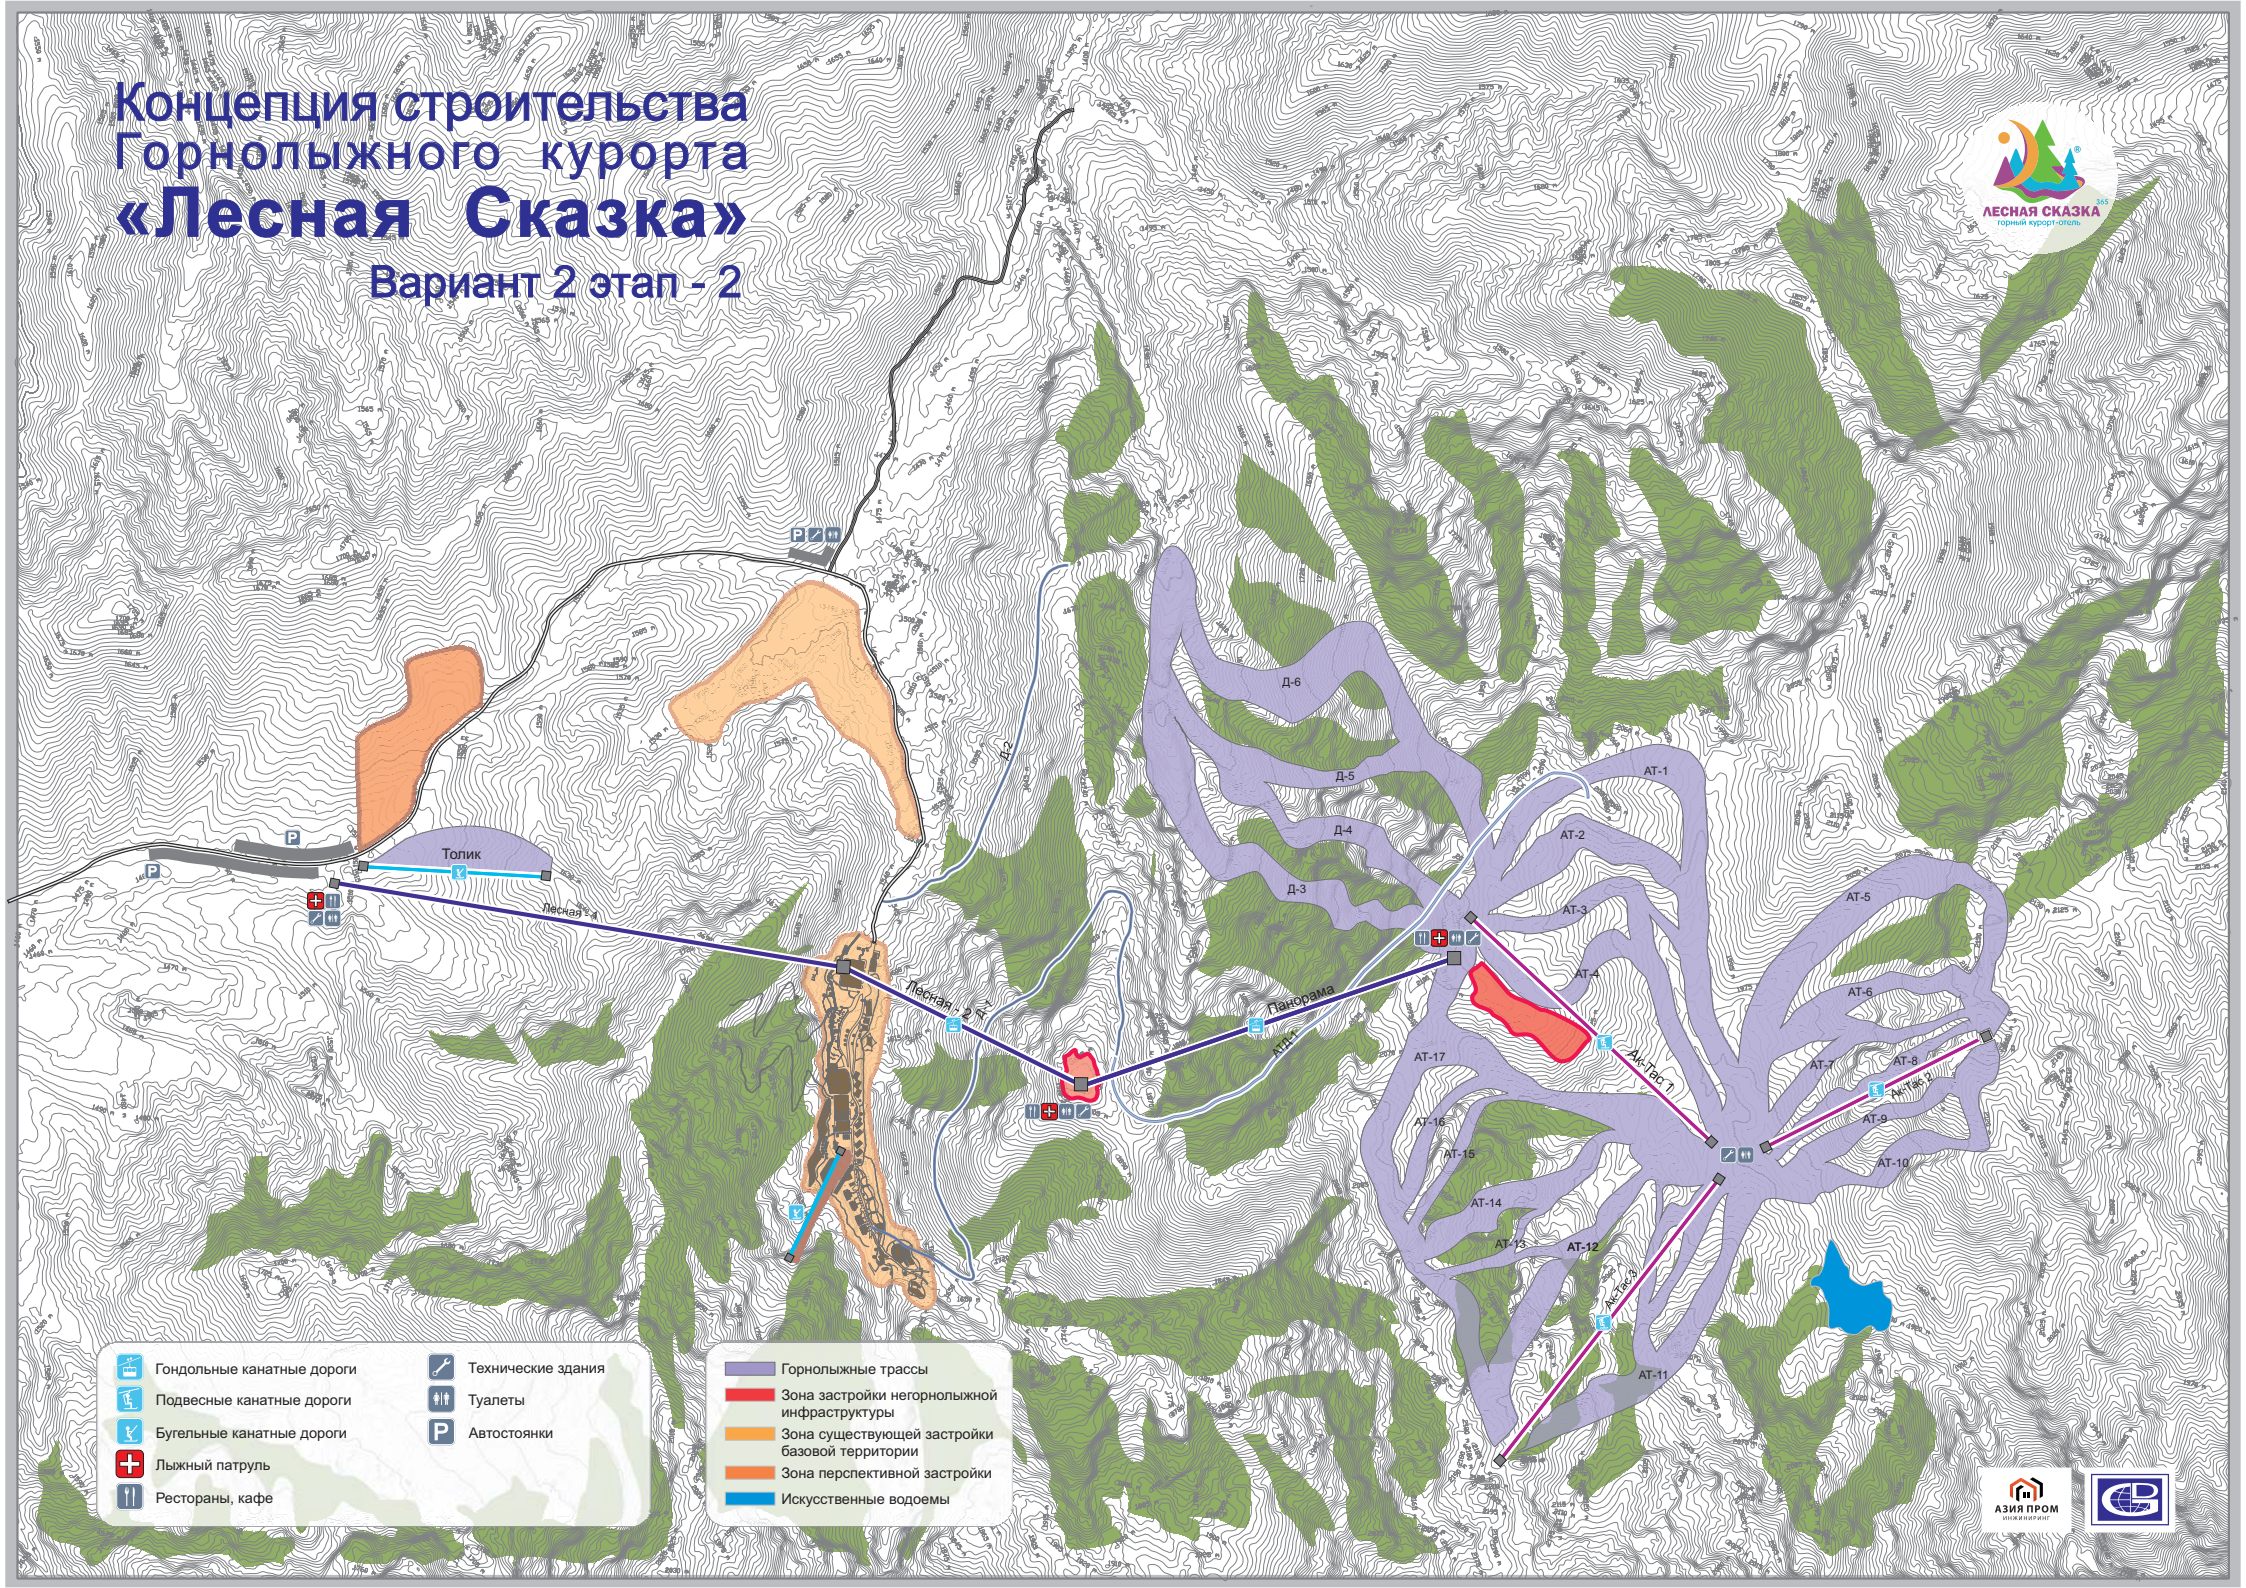

- | | |
|----------------------------|--------------------|
| Гондольные канатные дороги | Технические здания |
| Подвесные канатные дороги | Туалеты |
| Бугельные канатные дороги | Автостанции |
| Лыжный патруль | |
| Рестораны, кафе | |

- | |
|--|
| Горнолыжные трассы |
| Зона застройки негорнолыжной инфраструктуры |
| Зона существующей застройки базовой территории |
| Зона перспективной застройки |
| Искусственные водоемы |




Концепция строительства Горнолыжного курорта «Лесная Сказка»

Вариант 2 этап - 3




- Гондольные канатные дороги
- Подвесные канатные дороги
- Бугельные канатные дороги
- Лыжный патруль
- Рестораны, кафе
- Технические здания
- Туалеты
- Автостанции

- Горнолыжные трассы
- Зона застройки негорнолыжной инфраструктуры
- Зона существующей застройки базовой территории
- Зона перспективной застройки
- Искусственные водоемы

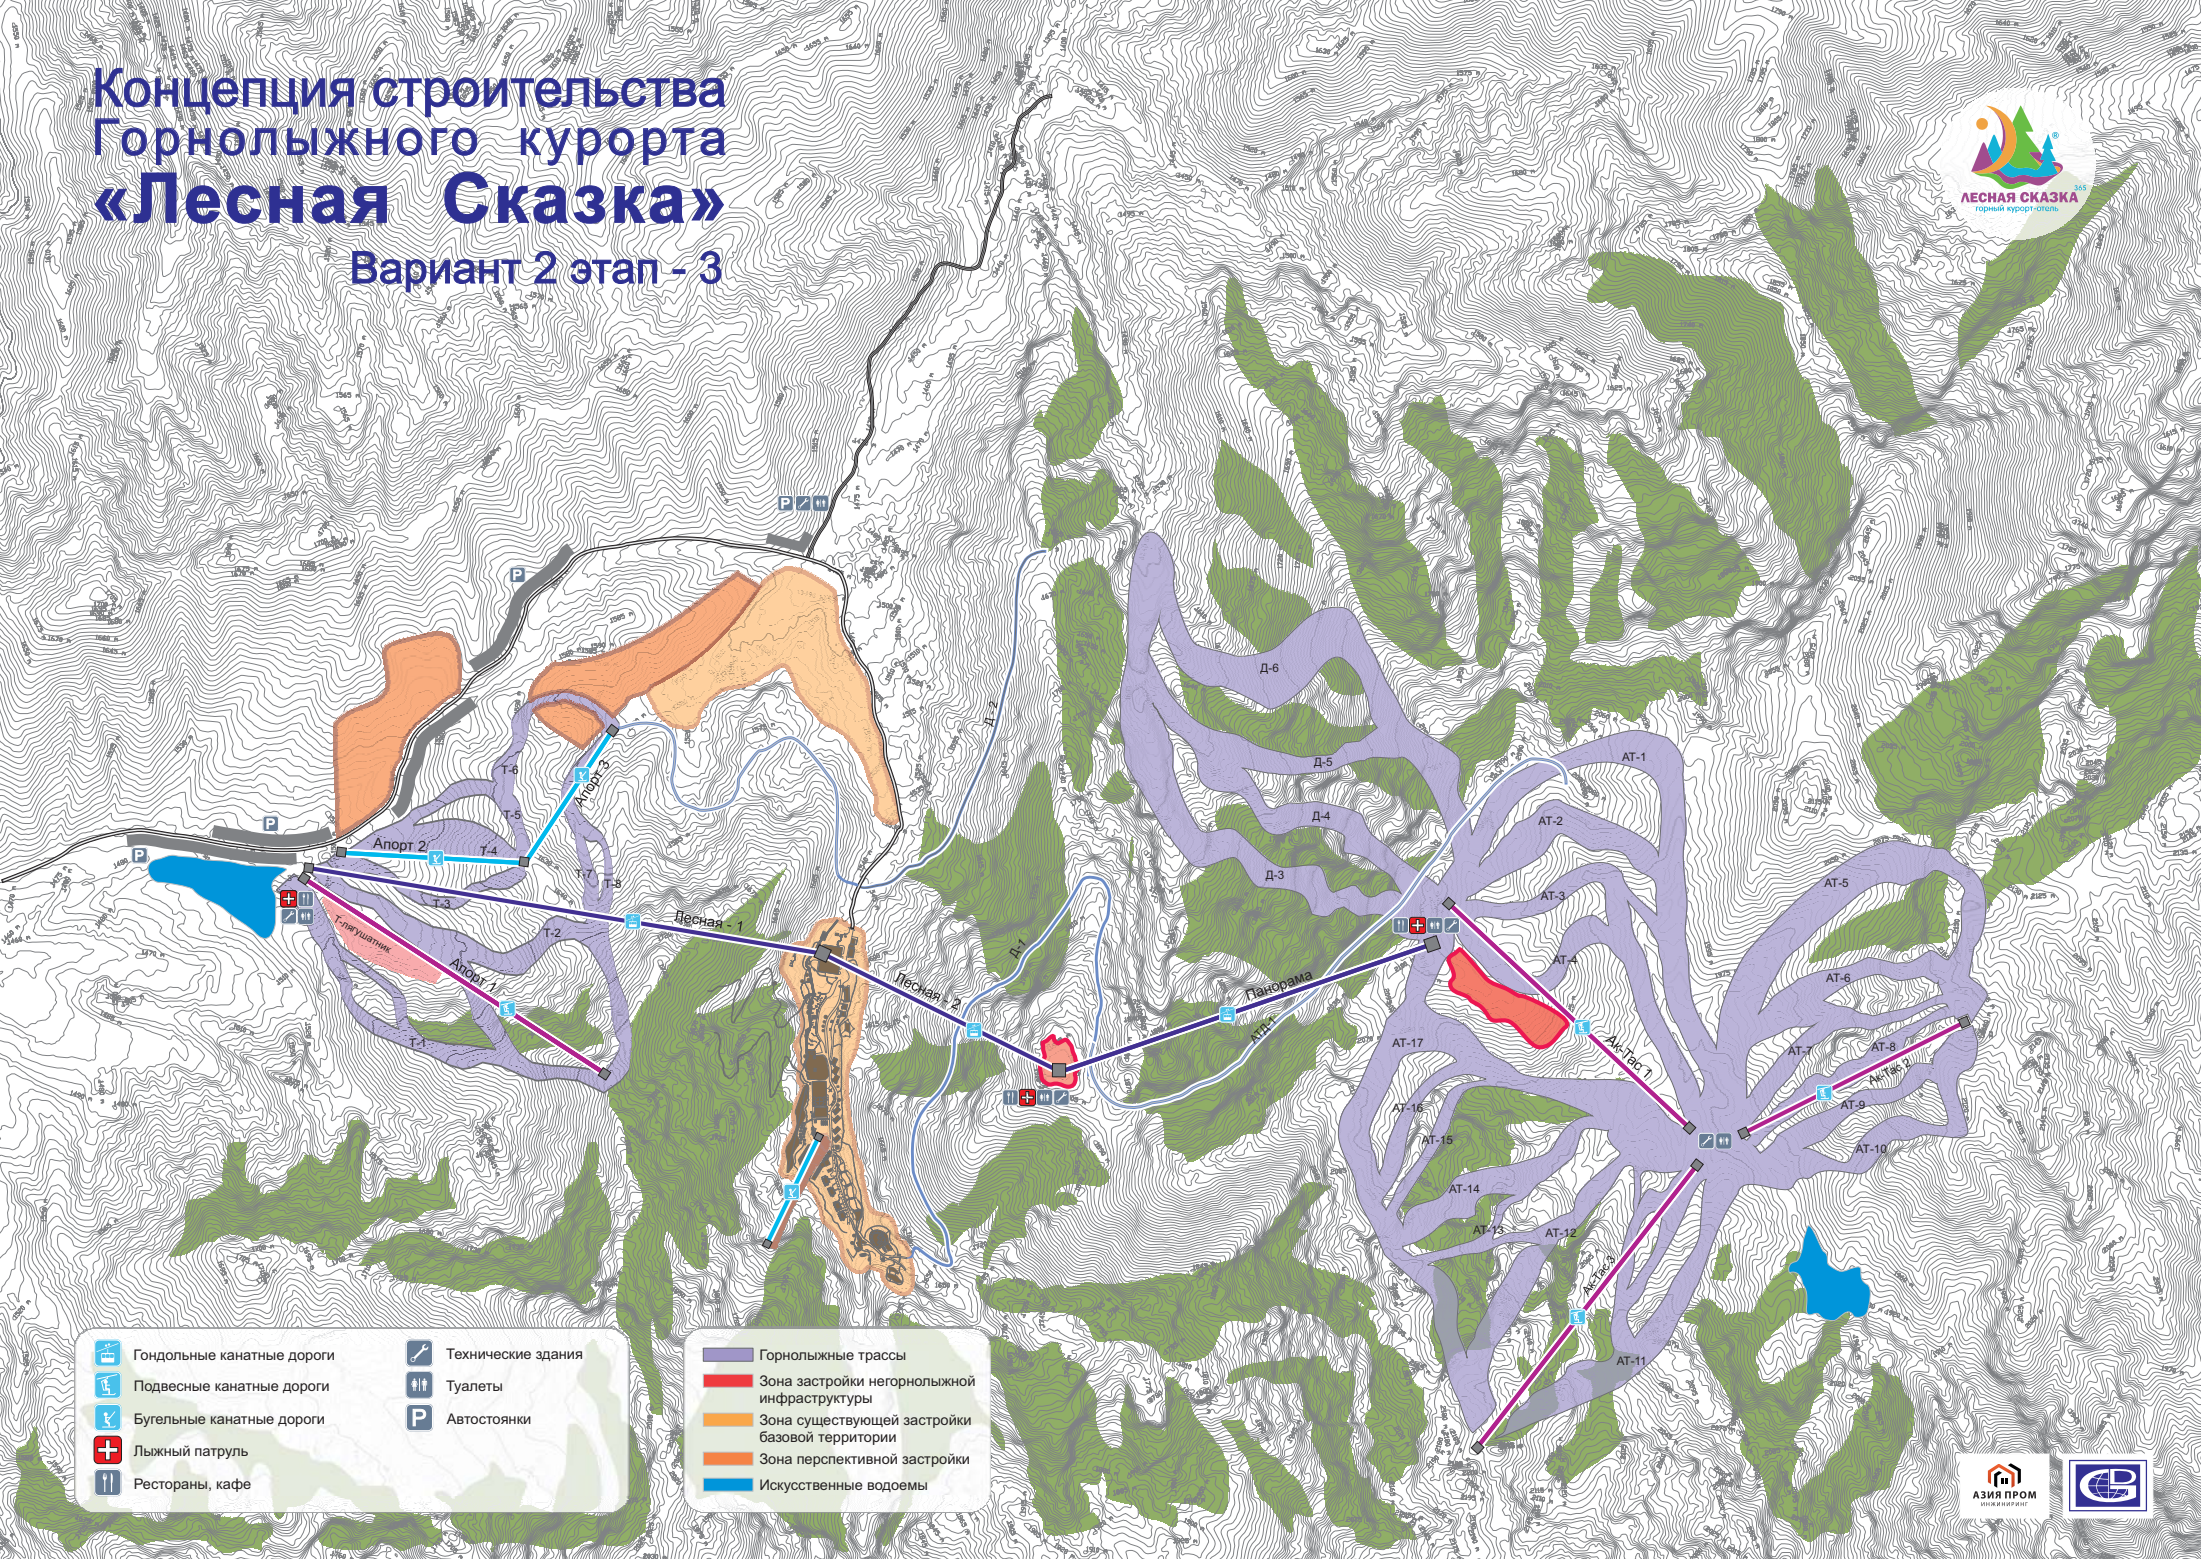

Концепция строительства Горнолыжного курорта «Лесная Сказка»

Вариант 2 этап - 4

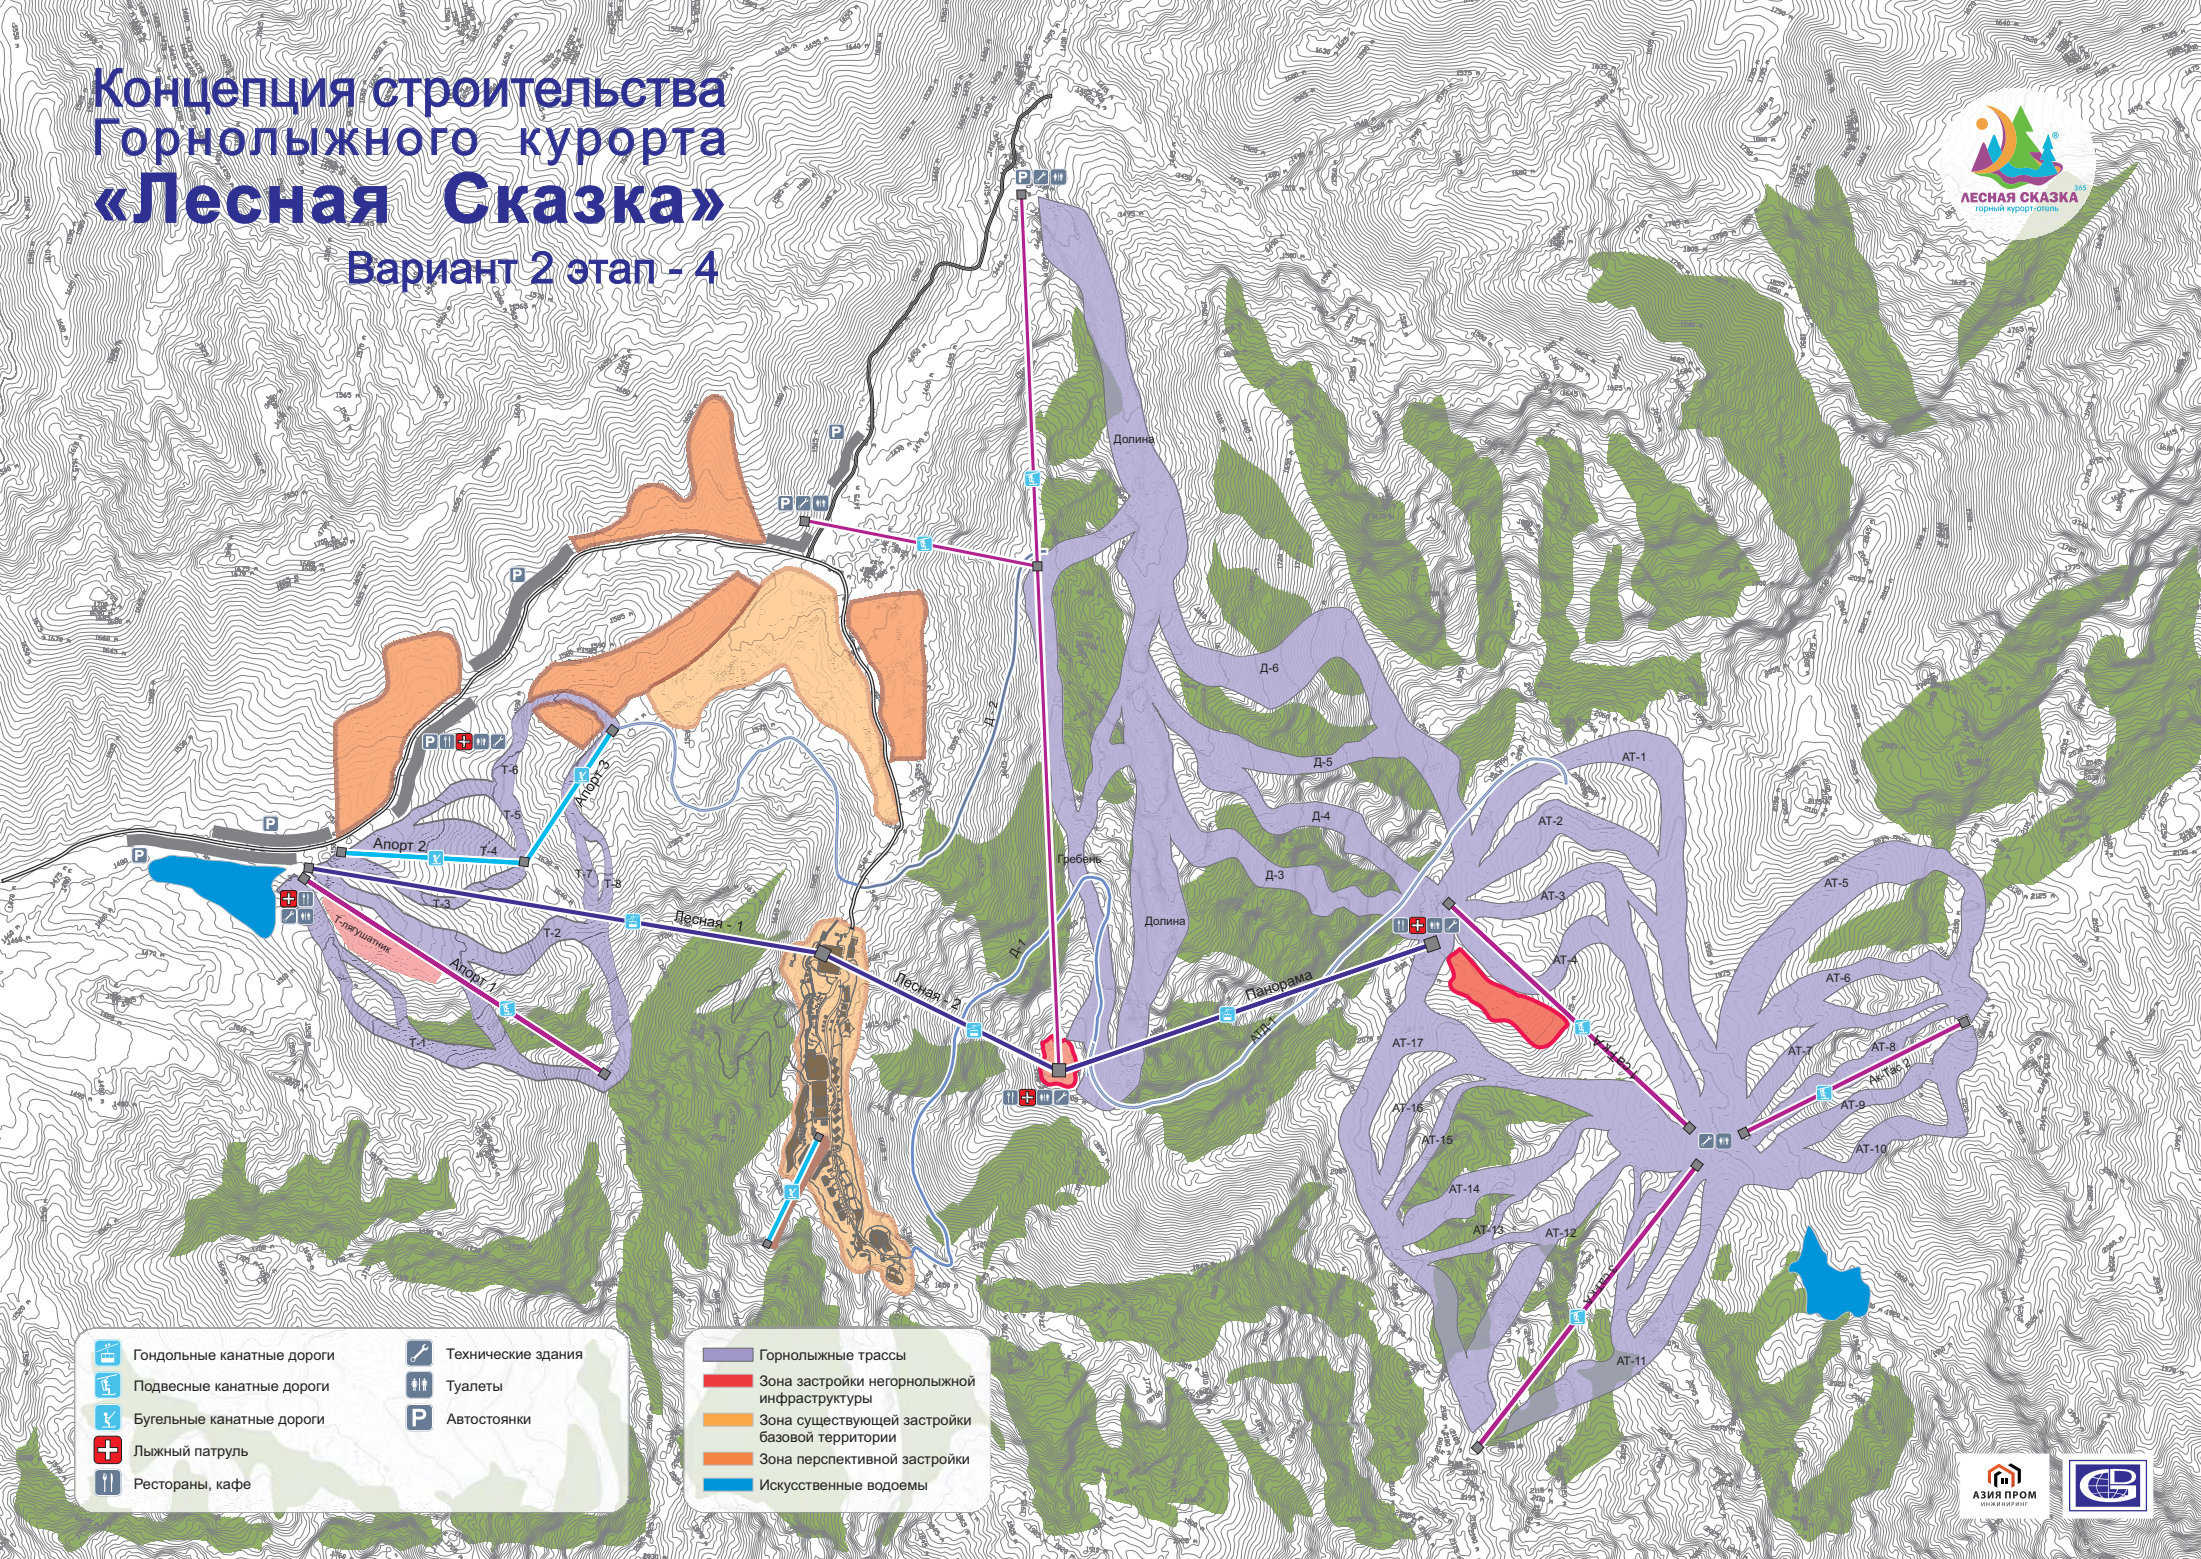

- | | | | |
|--|----------------------------|--|--------------------|
| | Гондольные канатные дороги | | Технические здания |
| | Подвесные канатные дороги | | Туалеты |
| | Бугельные канатные дороги | | Автостанции |
| | Лыжный патруль | | |
| | Рестораны, кафе | | |

- | | |
|--|--|
| | Горнолыжные трассы |
| | Зона застройки негорнолыжной инфраструктуры |
| | Зона существующей застройки базовой территории |
| | Зона перспективной застройки |
| | Искусственные водоемы |

